


Планировочное решение

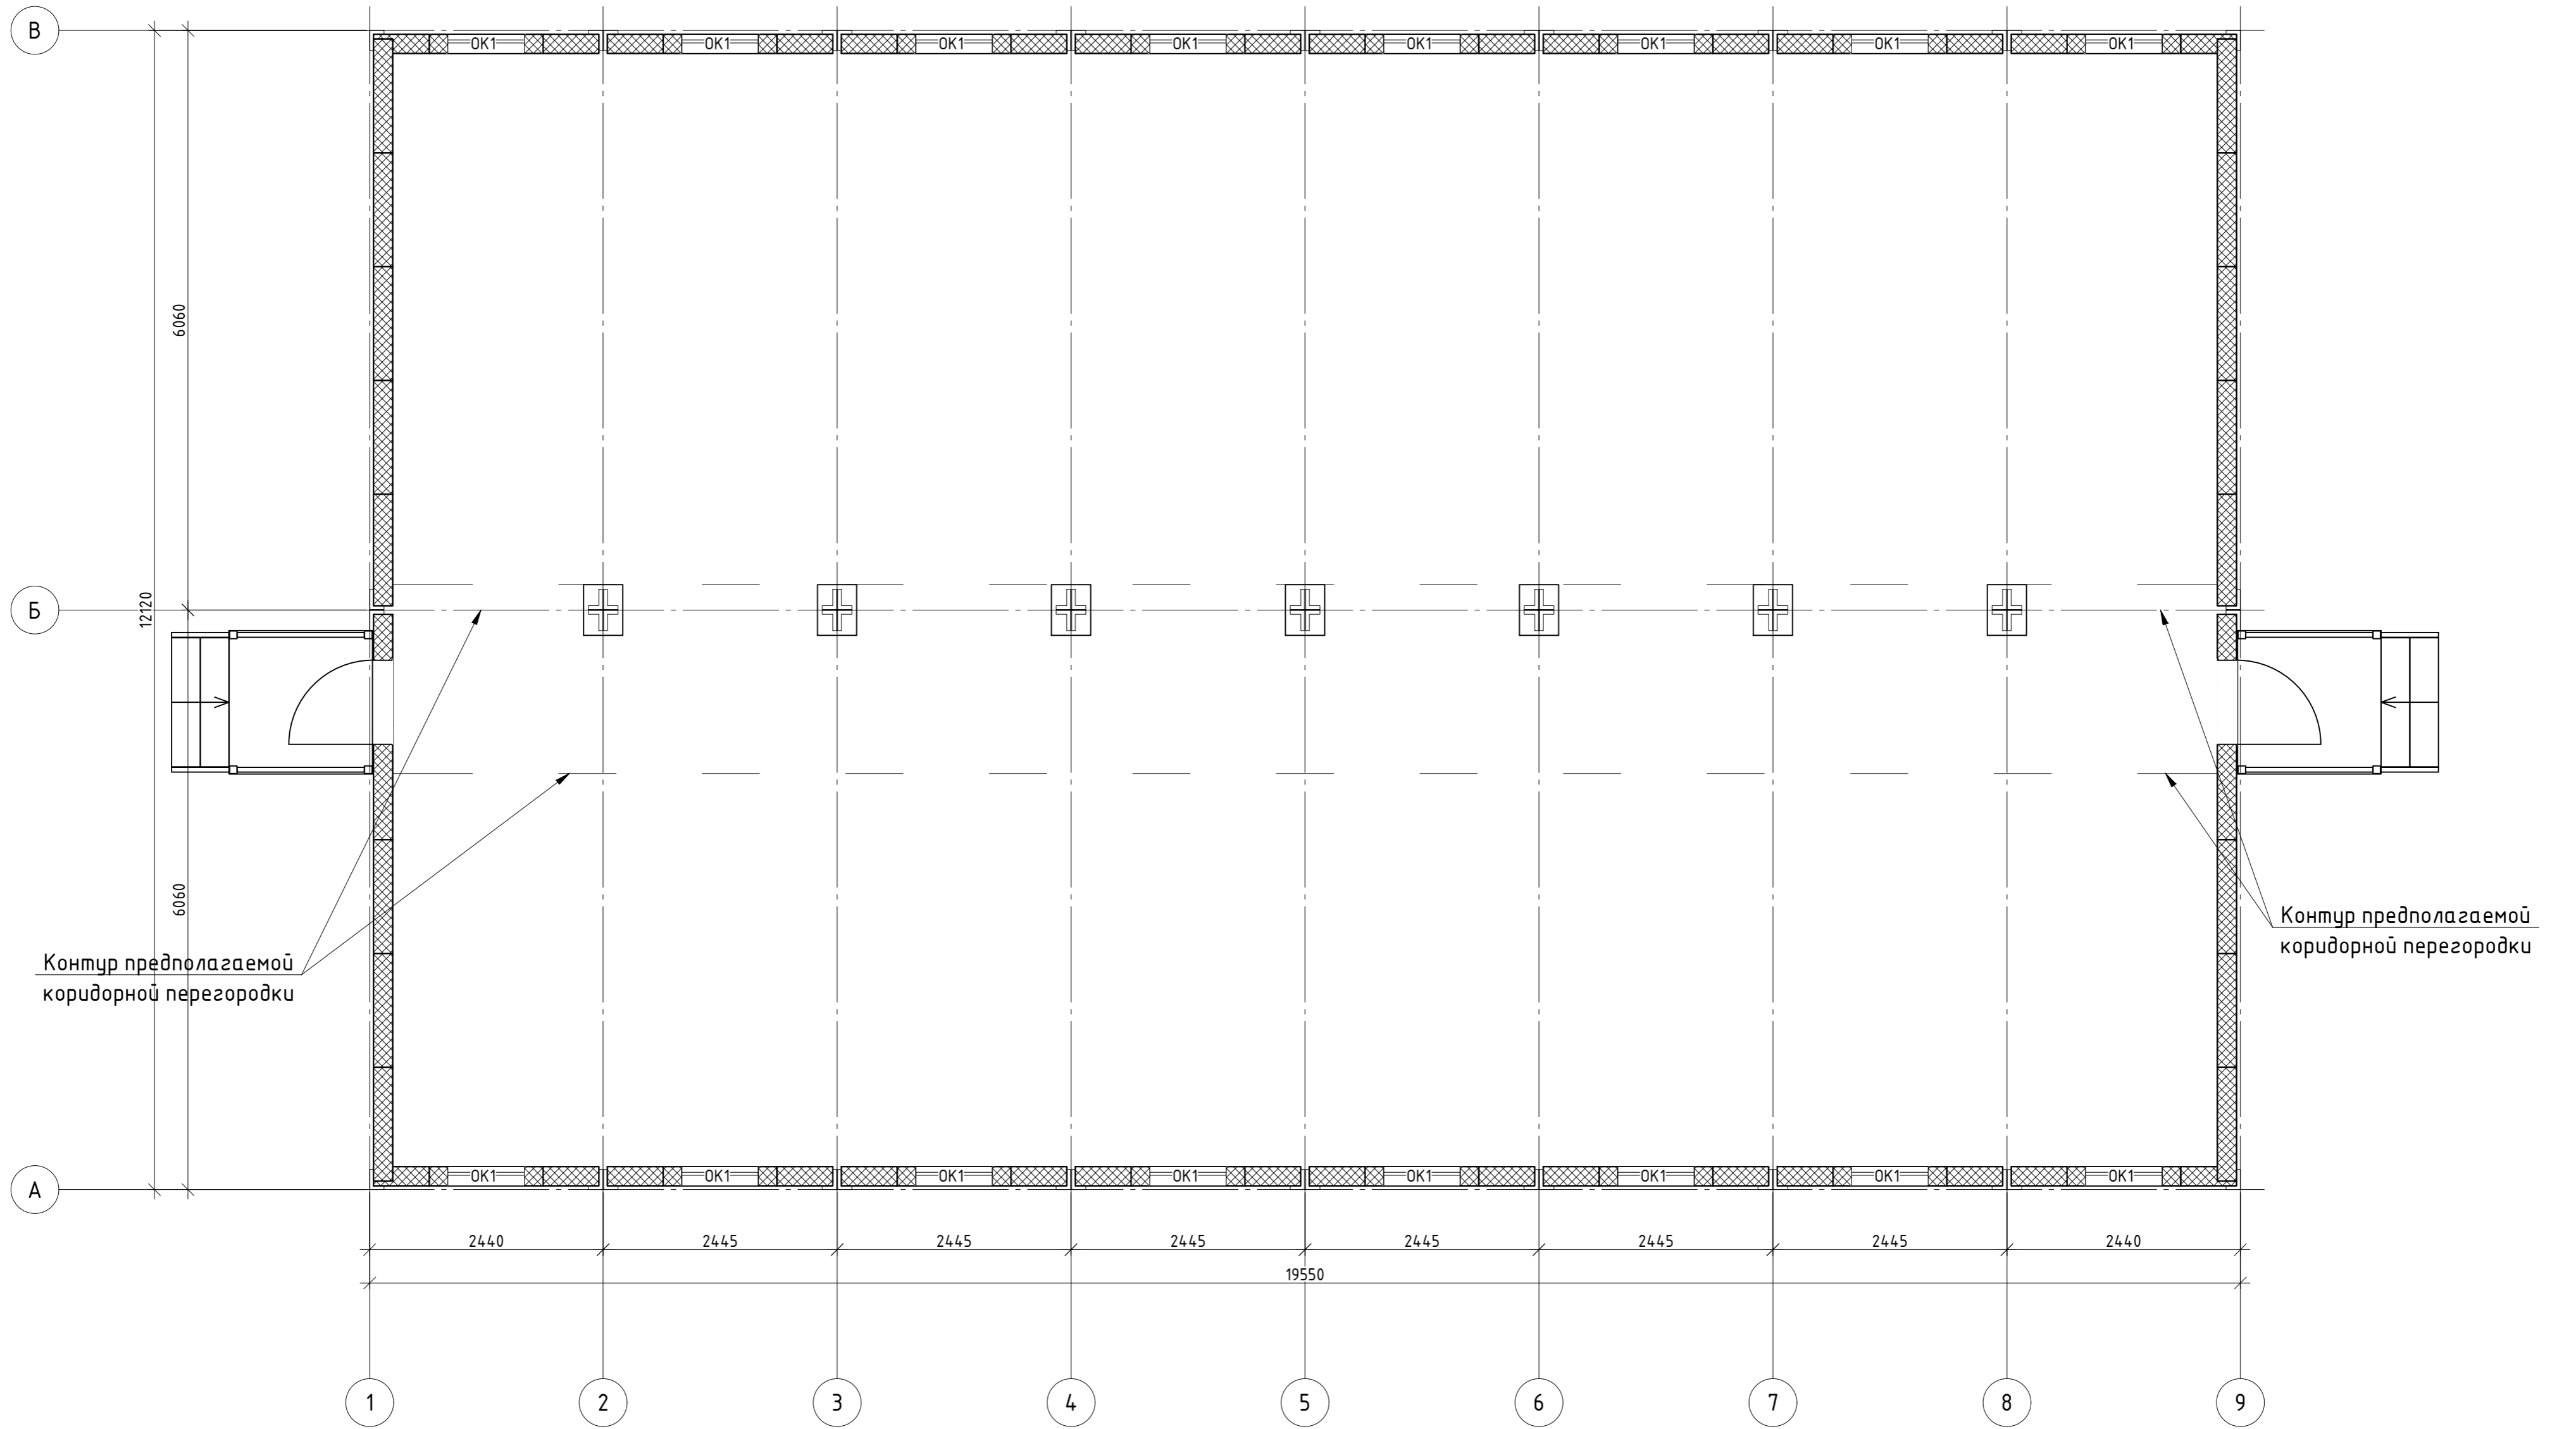

Поз.	Обозначение	Наименование	Кол.	Масса ед. кг.	Примечание
		Комплект рам 2,435x6,055 MV200 мм	16		
		Рама средняя 2,435x6,055 MV200 мм	16		
	L-стойка	Стойка угловая	128		
	OK-1	Оконный проем 800x1000	32		
	Д-1	Дверной проем 880x2050	4		
		Сендвич-панель t=200мм	104		Тепловой контур
		Входная группа	2		
		Лестница	2		


Изм.	Кол. уч.	Лист	№ док.	Подп.	Дата
Разраб.		Махов			12.01.24
Проверил		Цыганков			12.01.24
Н. контр.					

Панели внеш. 200 мм. Рамы t=4 мм			
Помещение свободного назначения			Э
Планировочное решение. 1 этаж			Лист 1
Копировал			Листов 2



Инв. № подл. | Подпись и дата | Инв. № дубл. | Подп. и дата | Взам. инв. № | Подп. и дата

Планировочное решение. 2 этаж

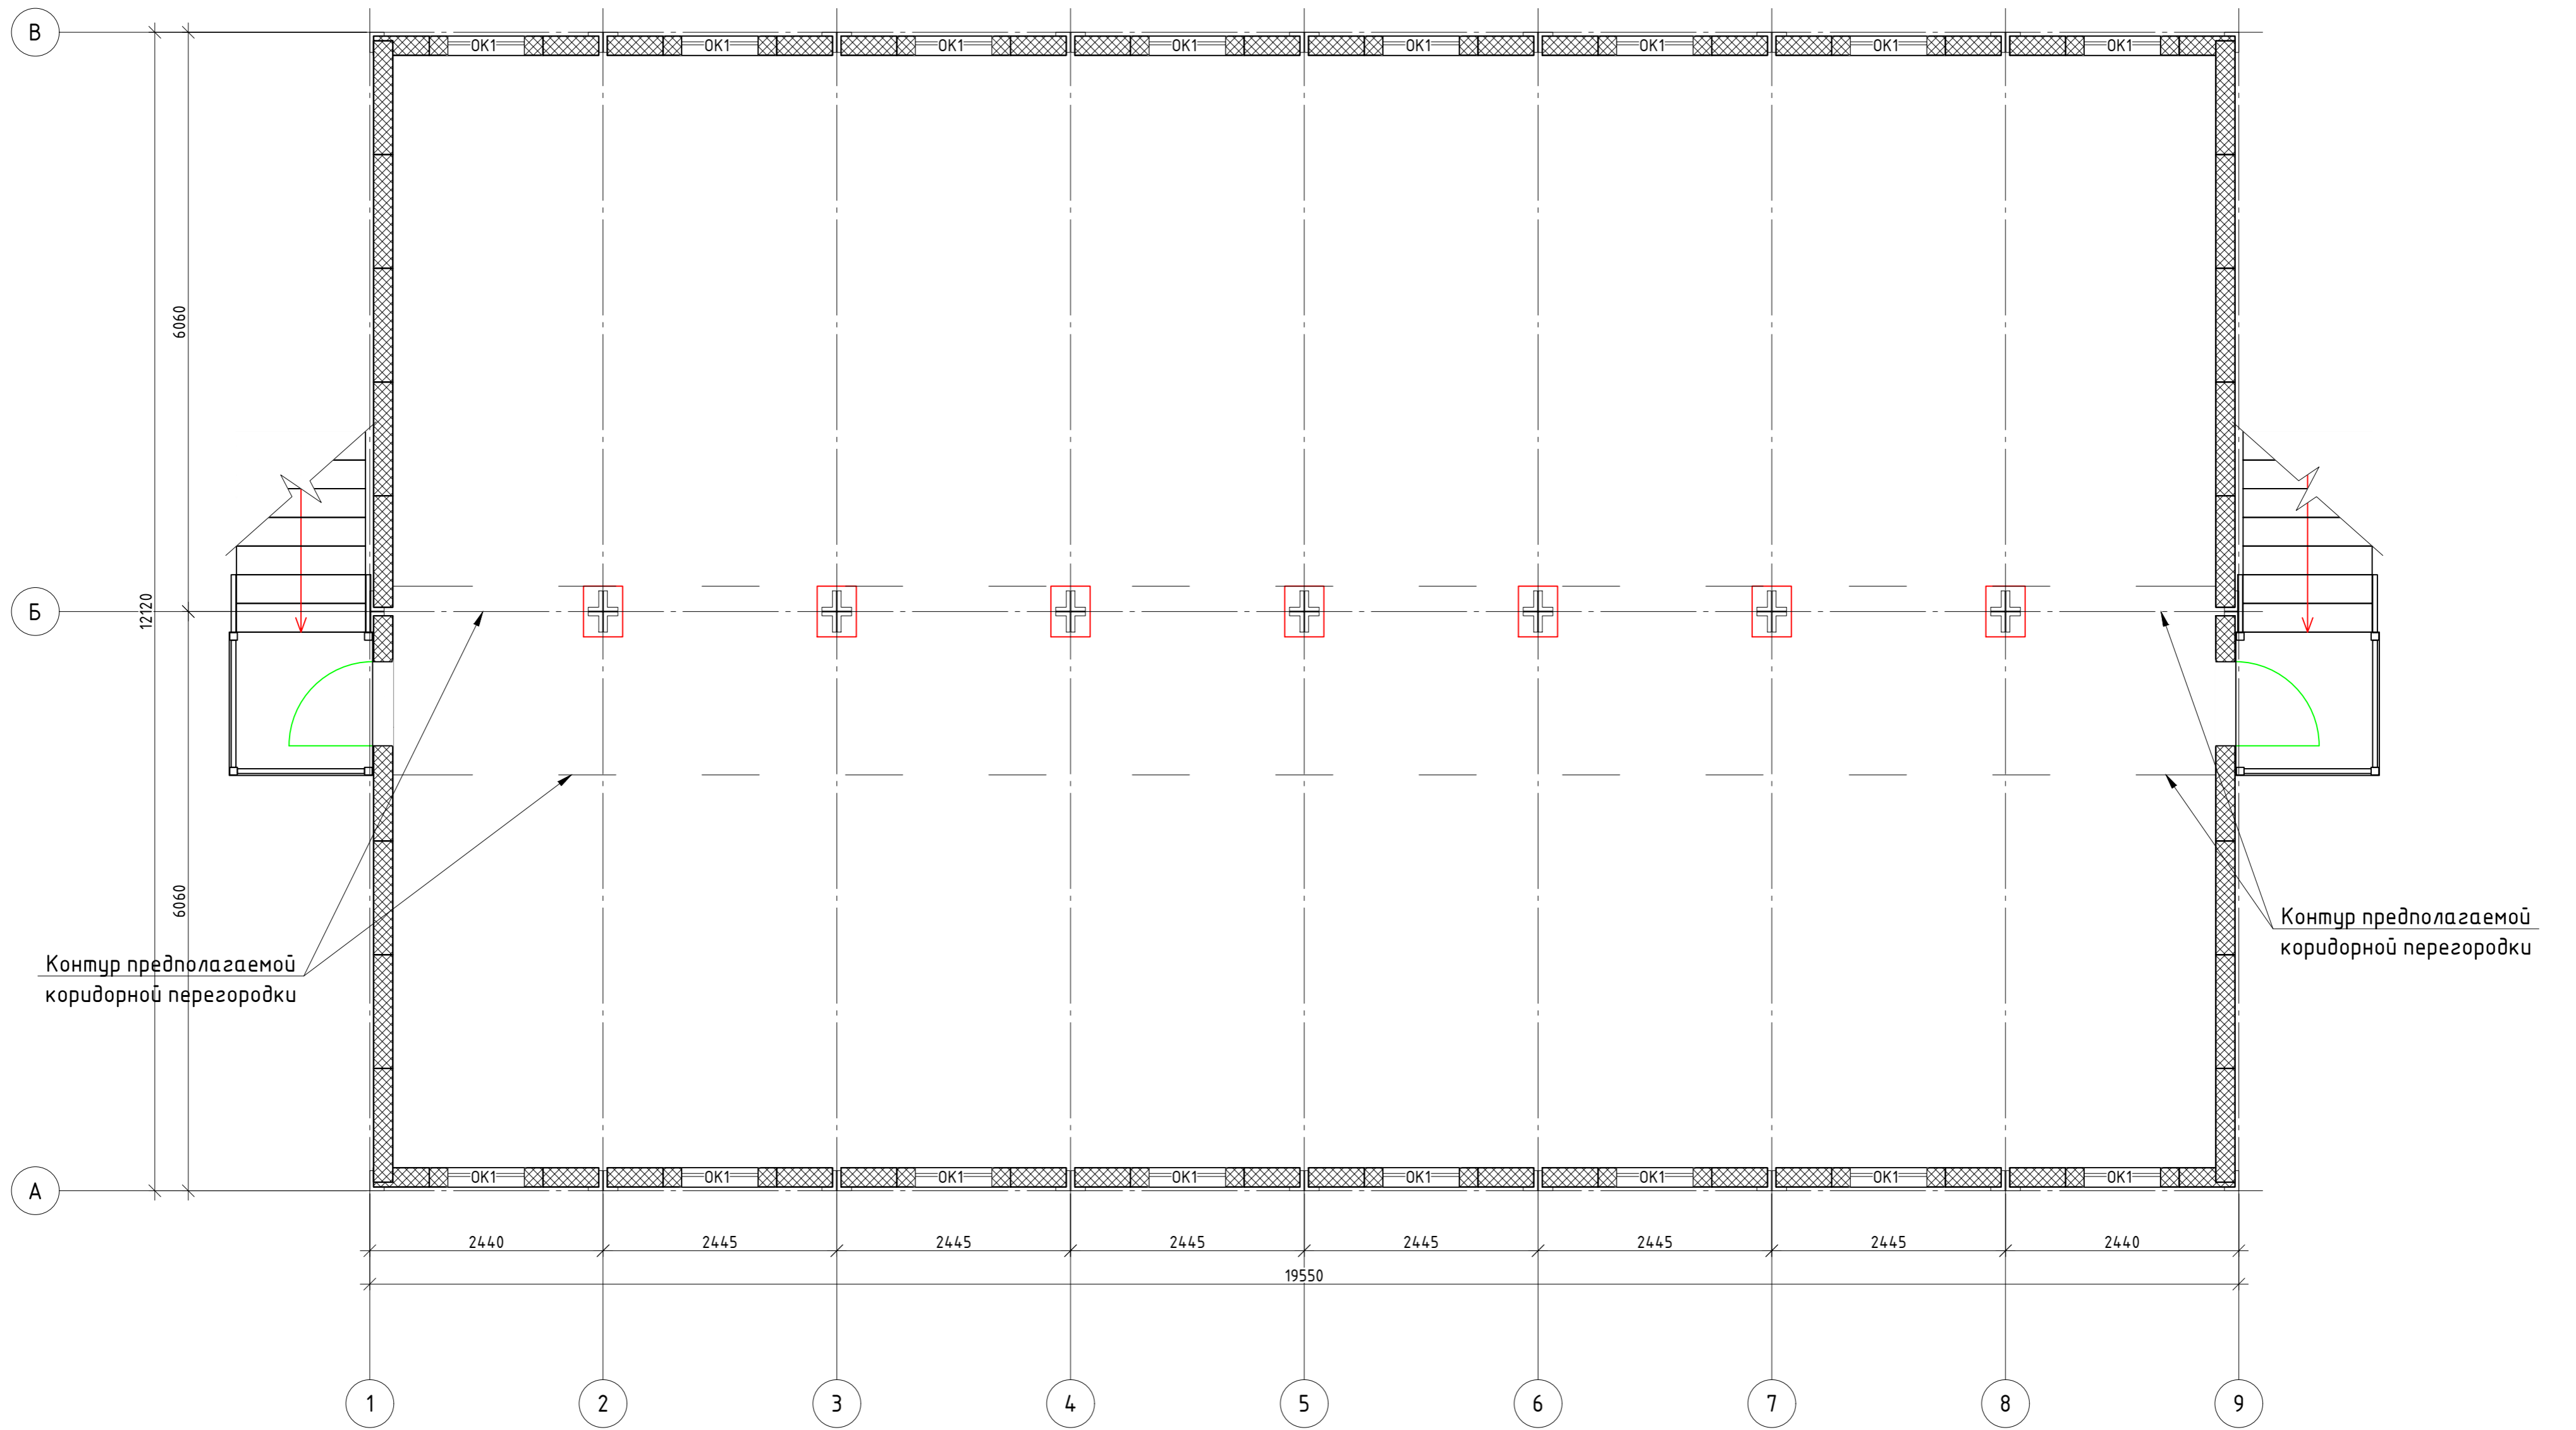

Инв. № подл.	Подпись и дата
Васм. инв. №	Инв. № дубл.
Подпись и дата	Подп. и дата

						Панели внеш. 200 мм. Рамы t=4 мм			
Изм.	Кол. уч.	Лист	№ док.	Подп.	Дата	Помещение свободного назначения	Стадия	Лист	Листов
Разраб.	Махов				12.01.24		Э	2	2
Проверил	Цыганков				12.01.24	Планировочное решение. 2 этаж			
Н. контр.									